


MIEJSCOWY PLAN ZAGOSPODAROWANIA PRZESTRZENNEGO TERENÓW POŁOŻONYCH WE WSI GRABIA I GRABIA TRZECIA, GMINA SĘDZIEJOWICE

ZAŁĄCZNIK NR 1 DO UCHWAŁY NR/..... RADY GMINY SĘDZIEJOWICE Z DNIA R.



WYRYS ZE STUDIUM UWARUNKOWAŃ I KIERUNKÓW
ZAGOSPODAROWANIA PRZESTRZENNEGO
GMINY SĘDZIEJOWICE Z OZNACZENIEM GRANIC OBSZARU
OBJĘTEGO PLANEM
SKALA 1:10 000

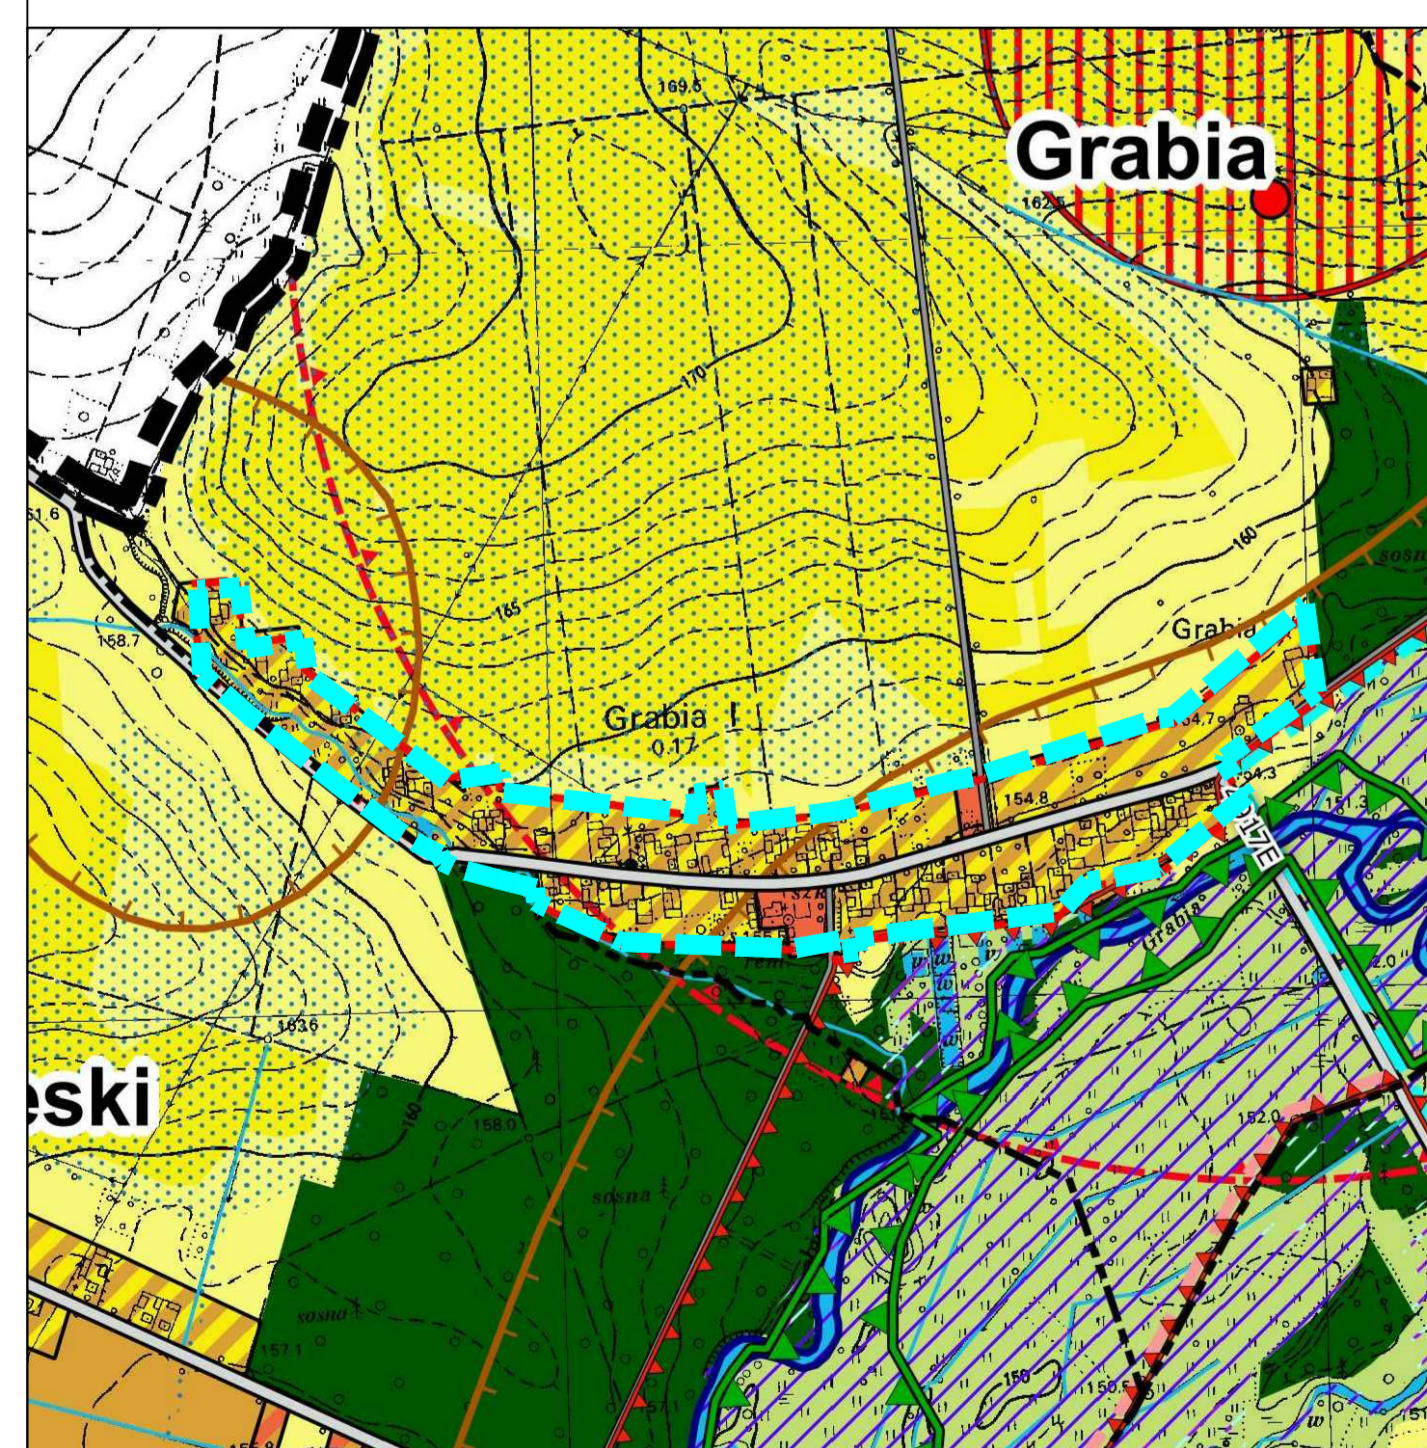

- TERENY ZABUDOWY ZAGRODOWEJ
- TERENY ZABUDOWY MIESZKANIOWEJ JEDNORODZINNEJ
- TERENY ZABUDOWY USŁUGOWEJ
- TERENY ZABUDOWY REKREACJI INDYWIDUALNEJ
- TERENY USŁUG SPORTU I REKREACJI
- TERENY ZABUDOWY PRODUKCYJNEJ, SKŁADÓW I MAGAZYNÓW ORAZ ZABUDOWY USŁUGOWEJ
- TERENY ZIELONE URZĄDZONE
- TERENY CHEMIKARZKI
- TERENY INFRASTRUKTURY TECHNICZNEJ
- TERENY LOKALIZACJI ELEKTROWNI WSTĘPNYCH O MOCY PRZEKAZUJĄCEJ 100 kW
- TERENY LOKALIZACJI ELEKTROWNI PODSTACOWYCH O MOCY PRZEKAZUJĄCEJ 100 kW
- TERENY WÓD POWIERZCHNIOWYCH ŚRÓDLĄDOWYCH
- TERENY ROLNICZE WYŻSZYCH KLAS BONITACYJNYCH (III-IV)
- TERENY ROLNICZE NIŻSZYCH KLAS BONITACYJNYCH (V-VI)
- TERENY TRWAŁYCH UŻYTKÓW ZIELONYCH, ZAKRZEWIENIA I DOLIN RZECZYCH
- TERENY LEŚNE
- TERENY PRZEZNACZONE DO ZALEŚNIENIA
- GRANICA OBSZARU OBJĘTEGO PLANEM

OZNACZENIA

OZNACZENIA STANOWIĄCE OBOWIĄZUJĄCE USTALENIA PLANU

- GRANICA OBSZARU OBJĘTEGO PLANEM
- LINIE ROZGRANICZAJĄCE TERENY O RÓŻNYM PRZEZNACZENIU LUB RÓŻNYCH ZASADACH ZAGOSPODAROWANIA
- NIEPRZEKRACZALNE LINIE ZABUDOWY
- STANOWISKA ARCHEOLOGICZNE
- GRANICA STREFY "OW" OBSERWACJI I OCHRONY ARCHEOLOGICZNEJ
- RM** TERENY ZABUDOWY ZAGRODOWEJ W GOSPODARSTWACH ROLNYCH, HOLOWLANTYCH I OGRÓDNICZYCH
- U** TERENY ZABUDOWY USŁUGOWEJ
- Rz** TERENY UŻYTKÓW ZIELONYCH
- ZL** TERENY LEŚNE
- WS** TERENY WÓD POWIERZCHNIOWYCH ŚRÓDLĄDOWYCH
- KD-L** TERENY DRÓG PUBLICZNYCH KLASY LOKALNEJ
- KDW** TERENY DRÓG WEWNĘTRZNYCH
- PASY TECHNICZNE NAPIĘTYCH LINII ELEKTROENERGETYCZNYCH ŚREDNIEGO NAPIĘCIA
- OBSZARY ZMELIOROWANE

OZNACZENIA O CHARAKTERZE INFORMACYJNYM

- GRANICA ZESPOŁU PRZYRODNICZO-KRAJOBRAZOWEGO "DOLINA GRABIA"
- LINIE WYMIAROWE [m]

OBSZAR OBJĘTY PLANEM POŁOŻONY JEST CZĘŚCIOWO W GRANICACH:
- ZESPOŁU PRZYRODNICZO-KRAJOBRAZOWEGO "DOLINA GRABIA"
- STREFY "OW" OBSERWACJI I OCHRONY ARCHEOLOGICZNEJ

SKALA 1:1000

