


MIEJSCOWY PLAN ZAGOSPODAROWANIA PRZESTRZENNEGO TERENÓW POŁOŻONYCH WE WSI WOLA WĘŻYKOWA - CZĘŚĆ ZACHODNIA, GMINA SĘDZIEJOWICE

ZAŁĄCZNIK NR 1 DO UCHWAŁY NR/..... RADY GMINY SĘDZIEJOWICE Z DNIA R.

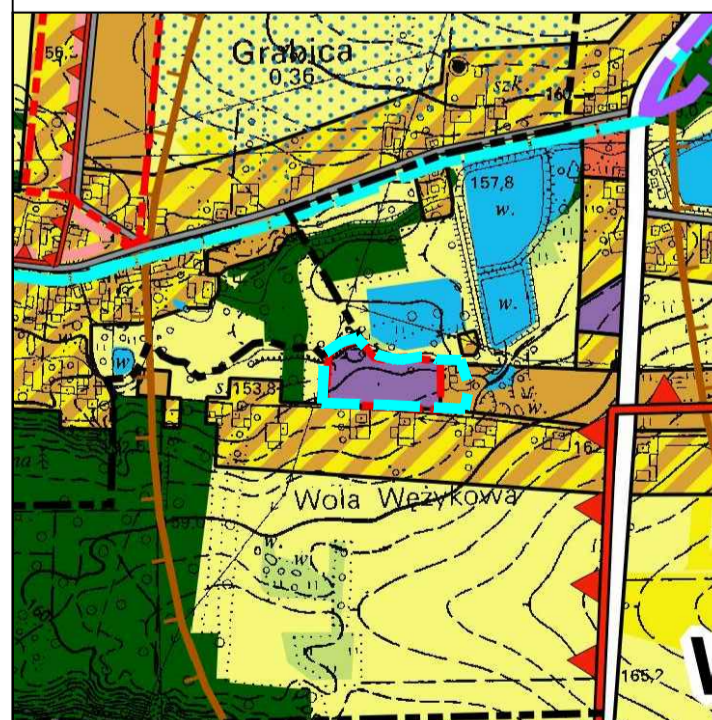

WYRYS ZE STUDIUM UWARUNKOWAŃ I KIERUNKÓW
ZAGOSPODAROWANIA PRZESTRZENNEGO
GMINY SĘDZIEJOWICE Z OZNACZENIEM GRANIC OBSZARU
OBJĘTEGO PLANEM
SKALA 1:10 000



- TERENY ZABUDOWY ZAGRODOWEJ
- TERENY ZABUDOWY MIESZKANIOWEJ JEDNORODZINNEJ
- TERENY ZABUDOWY USŁUGOWEJ
- TERENY ZABUDOWY REKREACJI INDYWIDUALNEJ
- TERENY USŁUG SPORTOWY I REKREACJI
- TERENY ZABUDOWY PRODUKCYJNYCH, SKŁADÓW I MAGAZYNÓW ORAZ ZABUDOWY USŁUGOWEJ
- TERENY ZIELONE UŻYTKOWE
- TERENY CIEKISTAWY
- TERENY INFRASTRUKTURY TECHNICZNEJ
- TERENY LOKALIZACJE ELEKTROINŻYNIERSKIE O MOCY PRZEKAZAŃCZAJĄCEJ 100 kW
- TERENY LOKALIZACJE ELEKTROINŻYNIERSKIE FOTOWOLTAICZNYCH O MOCY PRZEKAZAŃCZAJĄCEJ 100 kW
- TERENY WÓD POWIERZCHNIOWYCH ŚRODKOWYCH
- TERENY ROLNICZE WYŻSZYCH KLAS BONTACYJNYCH (III-IV)
- TERENY ROLNICZE NIŻSZYCH KLAS BONTACYJNYCH (V-VI)
- TERENY TRWAŁYCH UŻYTKÓW ZIELONYCH, ZAKRZEWIEN I DOLIN RZECZYNYCH
- TERENY LEŚNE
- TERENY PRZEZNACZONE DO ZAŁĘBIENIA
- GRANICA OBSZARU OBJĘTEGO PLANEM

OZNACZENIA

OZNACZENIA STANOWIĄCE OBOWIĄZUJĄCE USTALENIA PLANU

- GRANICA OBSZARU OBJĘTEGO PLANEM
- LINIE ROZGRANICZAJĄCE TERENY O RÓŻNYM PRZEZNACZENIU LUB RÓŻNYCH ZASADACH ZAGOSPODAROWANIA
- NIEPRZEKRACZALNE LINIE ZABUDOWY
- P/U** TERENY ZABUDOWY PRODUKCYJNYCH, SKŁADÓW I MAGAZYNÓW ORAZ ZABUDOWY USŁUGOWEJ
- MN/U** TERENY ZABUDOWY MIESZKANIOWEJ JEDNORODZINNEJ I ZABUDOWY USŁUGOWEJ
- PAS TECHNICZNY NAWIETRZNEJ LINII ELEKTROENERGETYCZNEJ ŚREDNIEGO NAPIĘCIA

OZNACZENIA O CHARAKTERZE INFORMACYJNYM

- 44 LINIE WYMIAROWE [m]

OBZAR OBJĘTY PLANEM POŁOŻONY JEST W CAŁOŚCI W GRANICACH:
- PARKU KRAJOBRAZOWEGO MIĘDZYRZECZA WARTY I WIDAWKI

SKALA 1:1000

